



OBIEKT


Różne topologie połączeń obiektów:

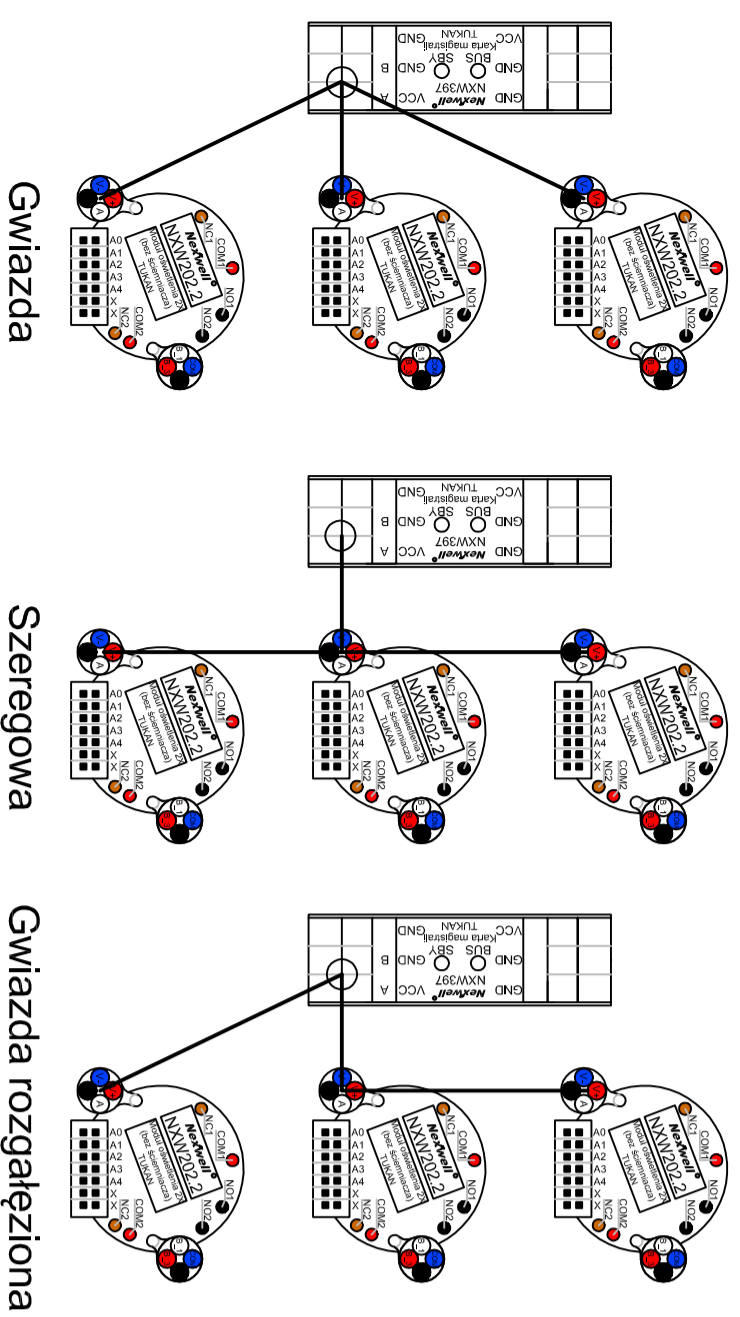

Topologia do wyboru

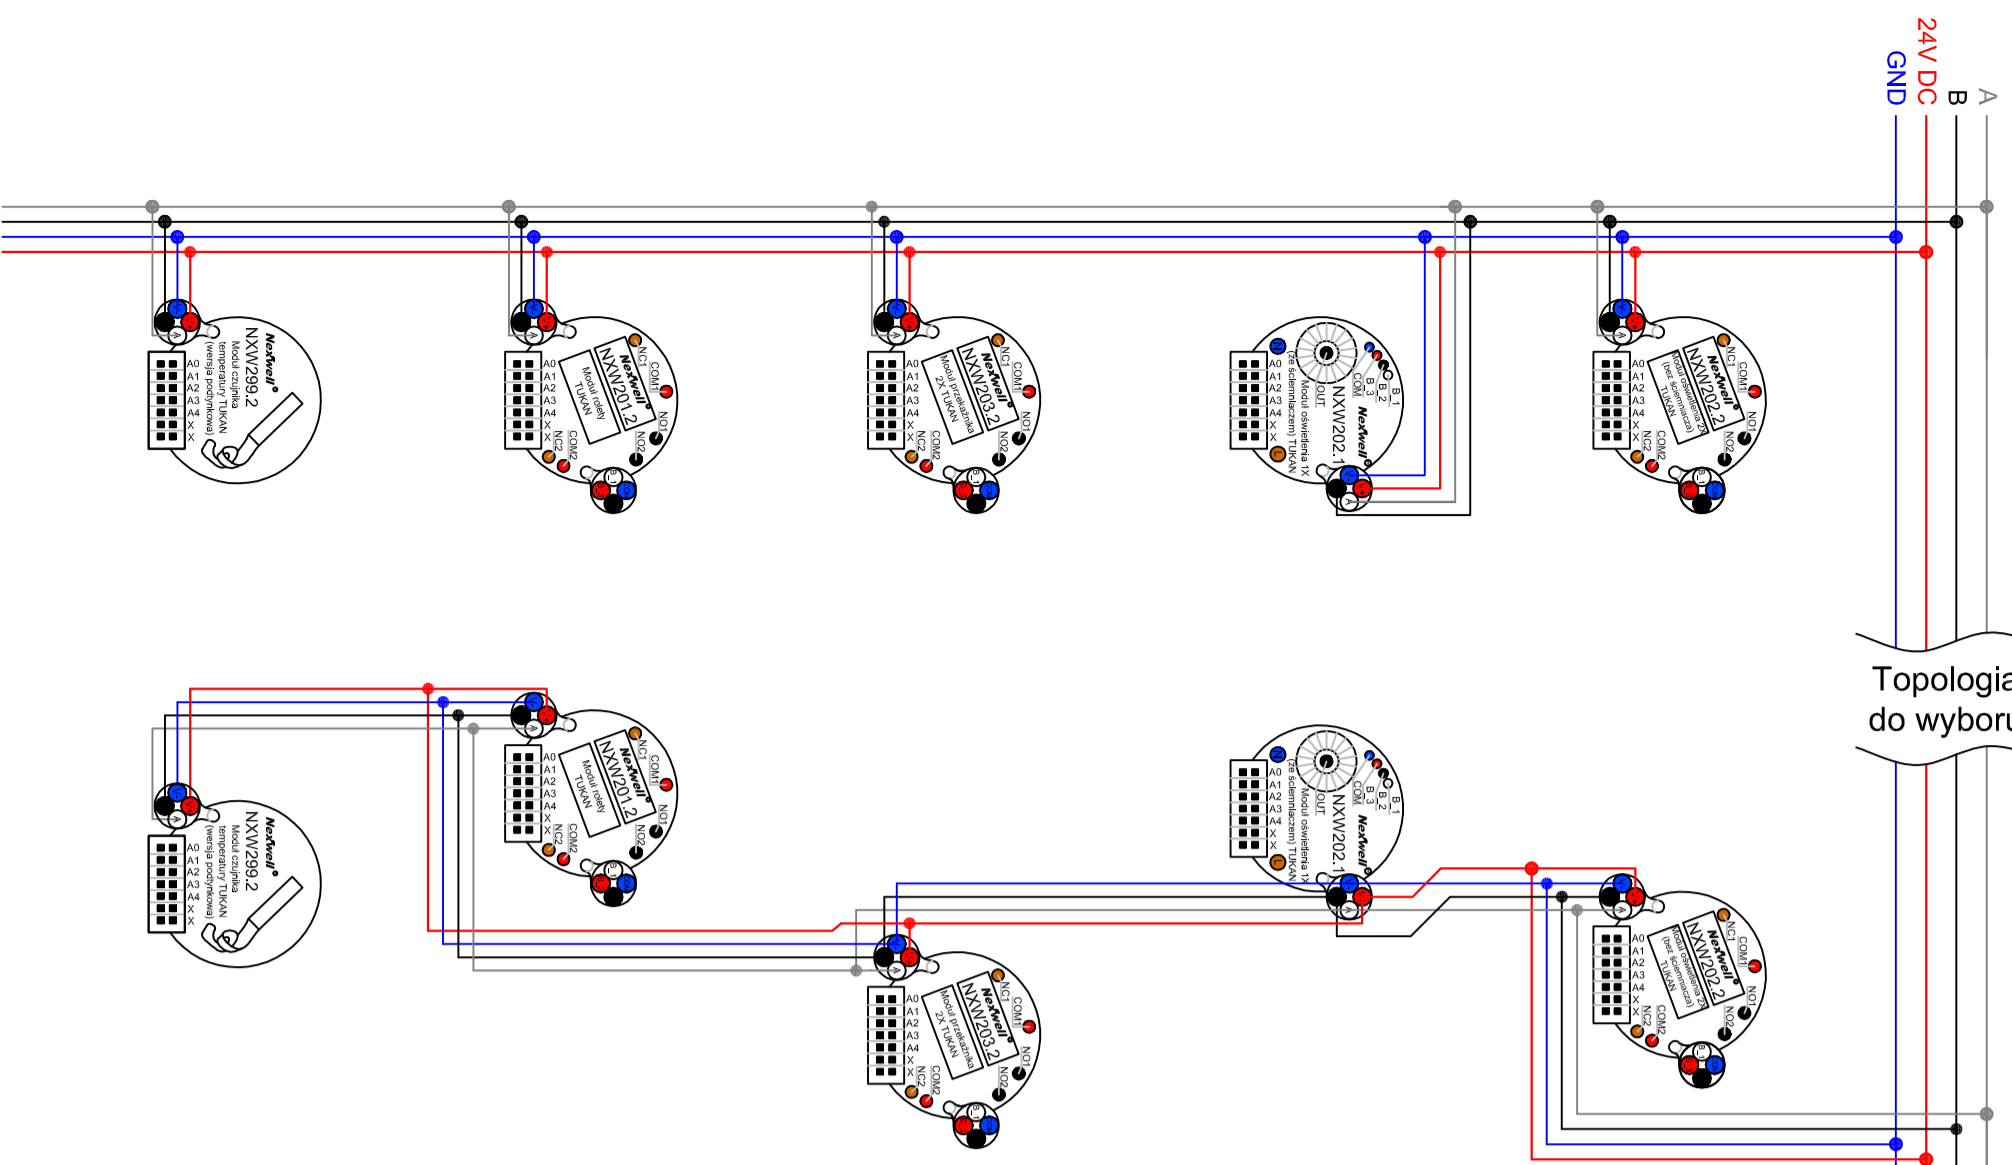


OBIEKT

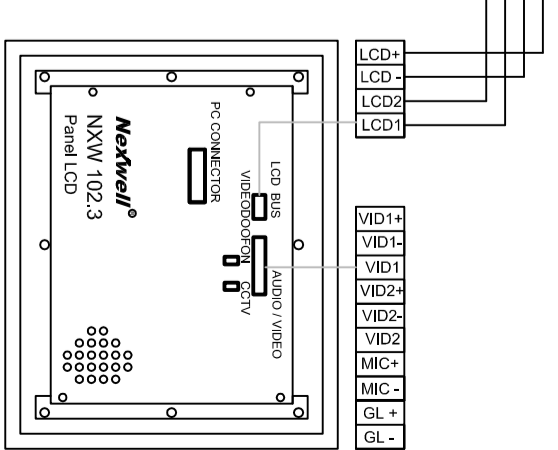


Sygnalizator optyczny
Syrena alarmowa

Topologia do wyboru

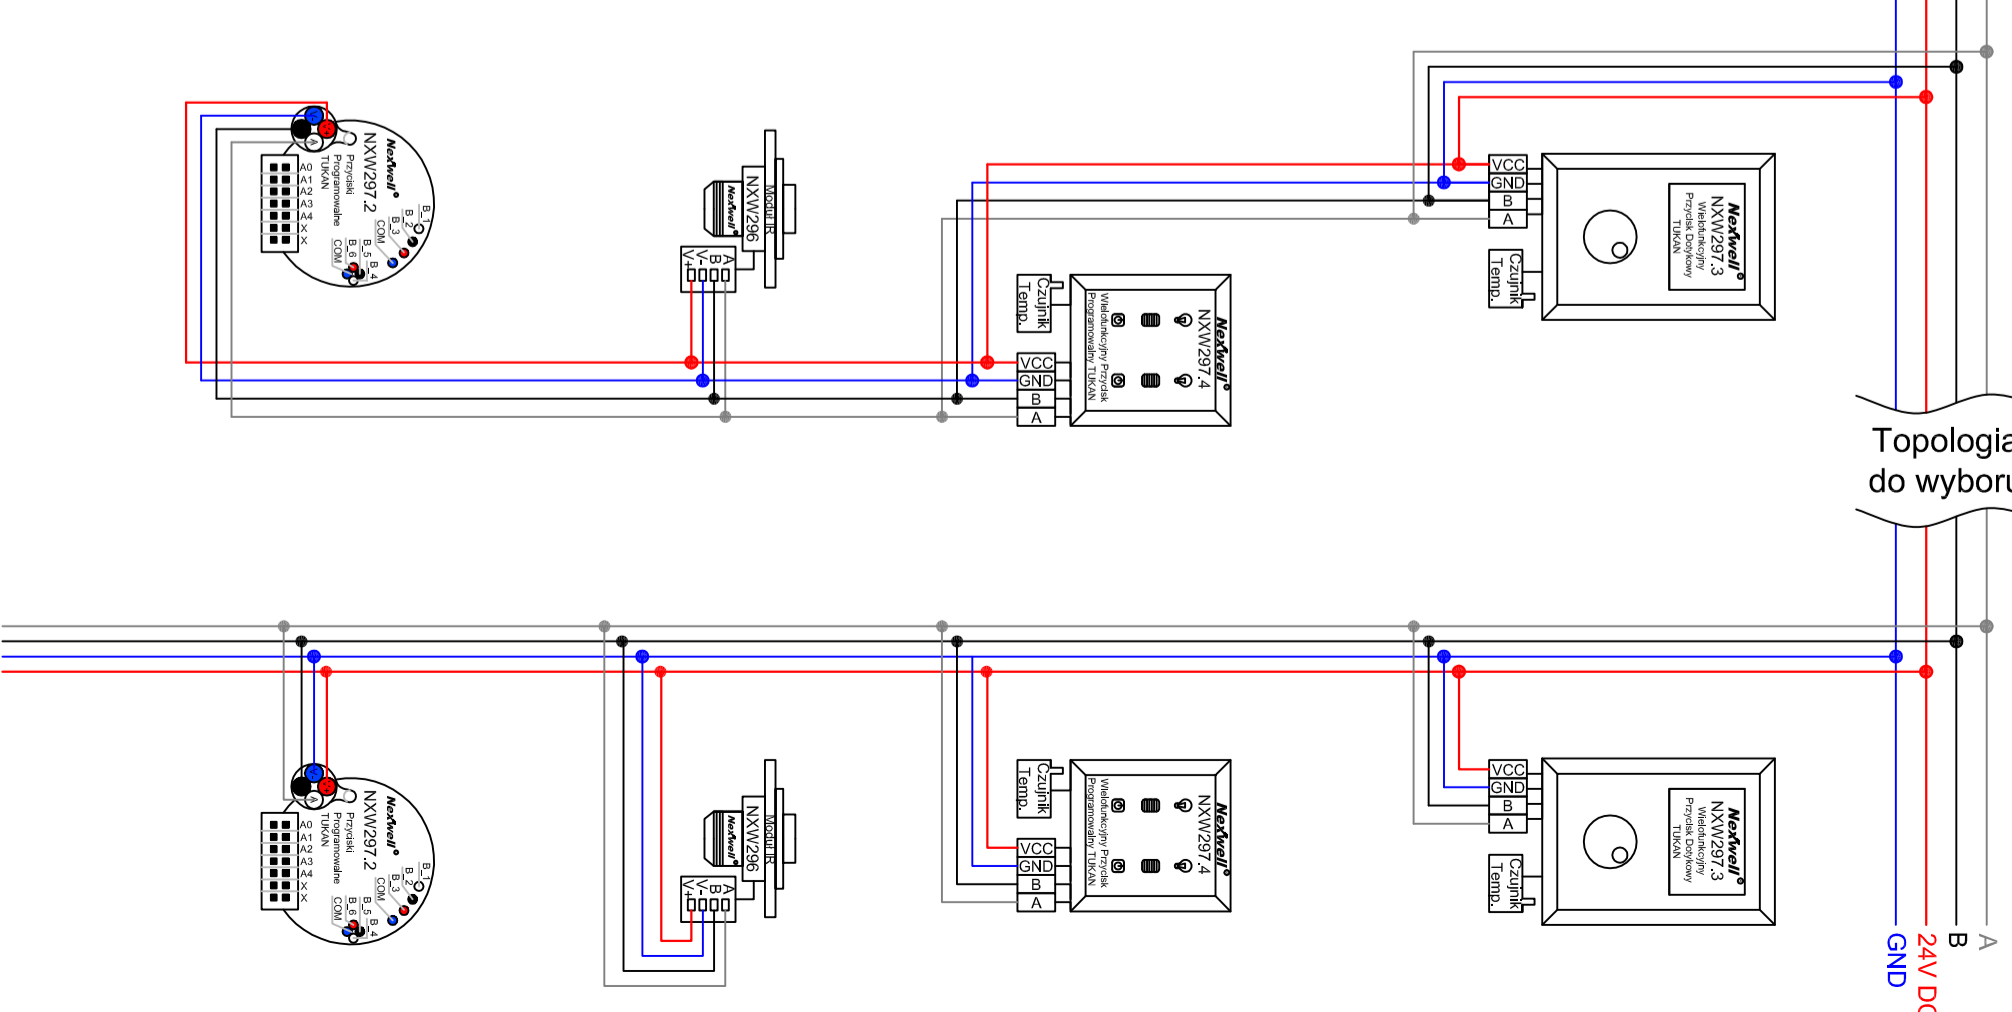

Rozdzielnia główna systemu NEXO

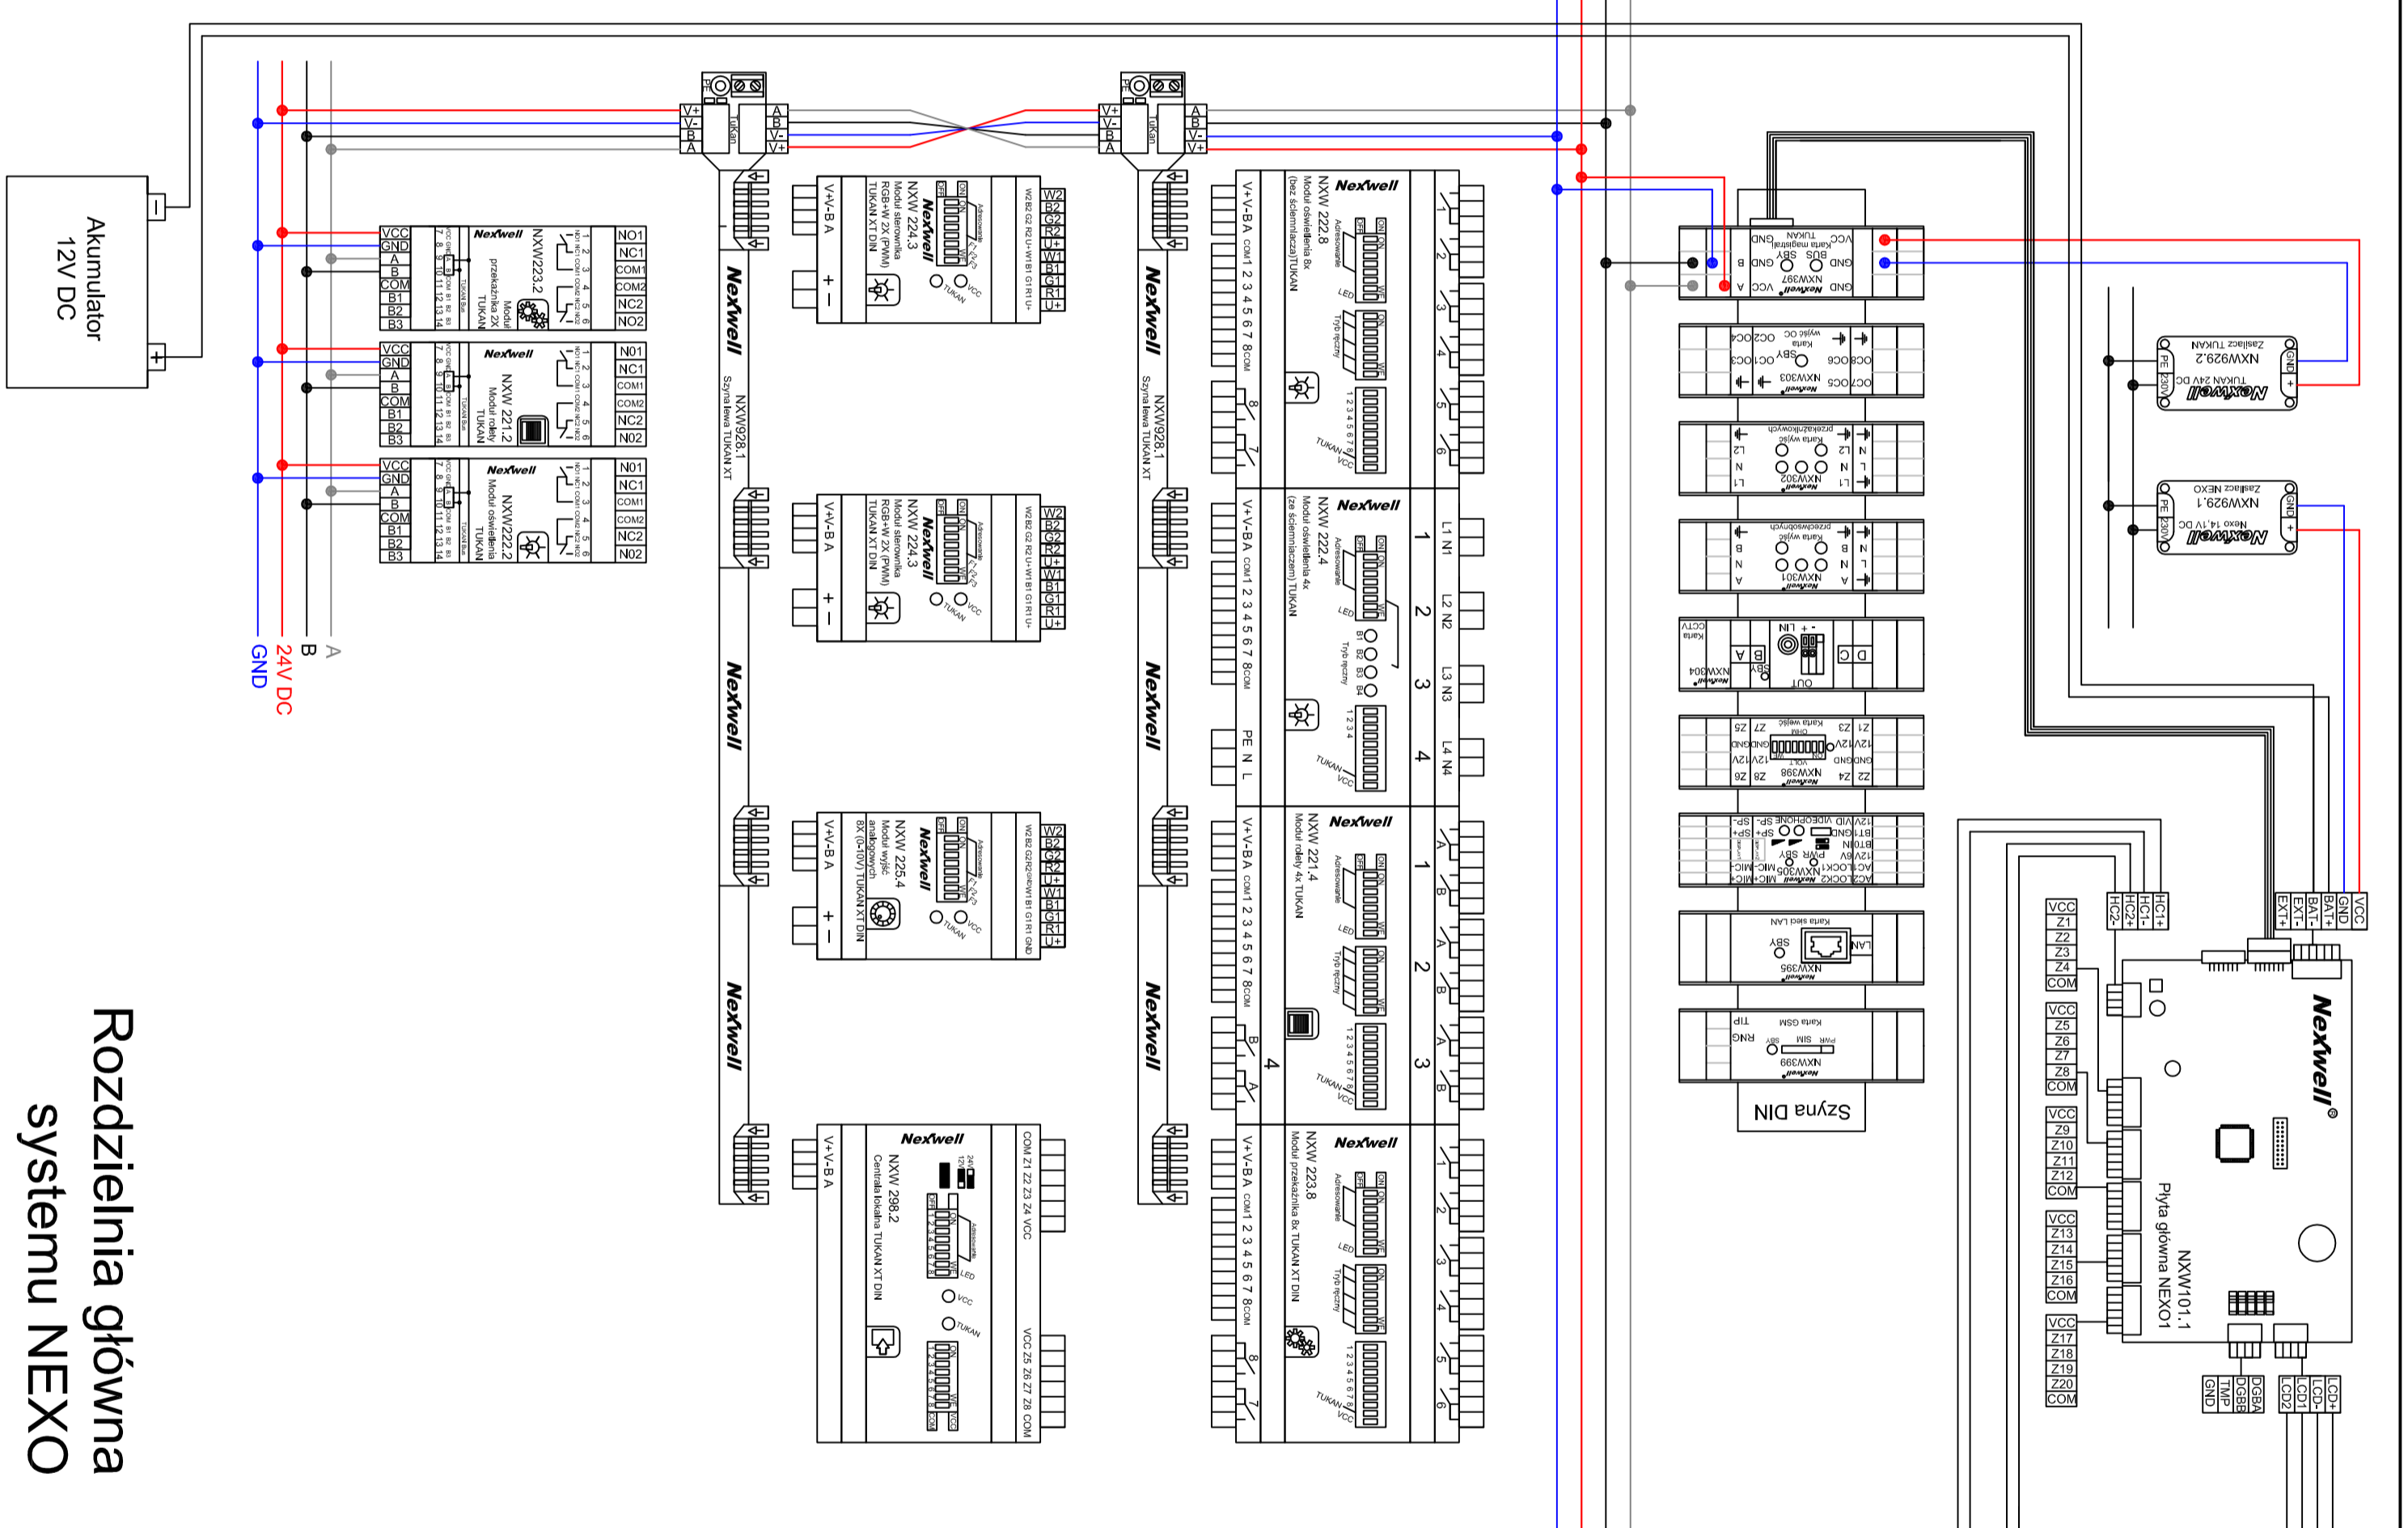

Akumulator 12V DC